

ΕΦΗΜΕΡΙΣ ΤΗΣ ΚΥΒΕΡΝΗΣΕΩΣ
ΤΗΣ ΕΛΛΗΝΙΚΗΣ ΔΗΜΟΚΡΑΤΙΑΣ

ΑΘΗΝΑ 20 ΣΕΠΤΕΜΒΡΙΟΥ 1982 | ΤΕΥΧΟΣ ΤΕΤΑΡΤΟ | ΑΡΙΘΜΟΣ ΦΥΛΛΟΥ 463

ΠΕΡΙΕΧΟΜΕΝΑ

ΑΠΑΛΛΟΤΡΙΩΣΕΙΣ

ΑΠΟΦΑΣΕΙΣ

ΑΝΑΚΟΙΝΩΣΕΙΣ

ΑΠΑΛΛΟΤΡΙΩΣΕΙΣ

ΑΠΟΦΑΣΕΙΣ

Ἀριθ. Ζ/1784 (1)

Κήρυξη ὡς ἀναδασωτέας διακατεχόμενης δασικῆς ἐκτάσεως 2,520 στρεμμάτων στή θέση Κλιμάκι περιφέρειας Κοινότητας Καμαρίτσας, Ν. Εὐβοίας.

Ο ΝΟΜΑΡΧΗΣ ΕΥΒΟΙΑΣ

Ἔχοντας ὑπόψη:

1. Τό ἄρθρο 117 παρ. 3 τοῦ Συντάγματος τῆς Ἑλλάδος.

2. Τίς διατάξεις τοῦ Ν. 998/79 «περί προστασίας δασῶν κλπ.», ἤτοι: α) Τοῦ ἄρθρου 41 παρ. 1, β) τοῦ ἄρθρου 38 παρ. 1.

3. Τίς περί διοικητικῆς ἀποκεντρώσεως διατάξεις.

4. Τίς διαταγές τοῦ Ὑπουργ. Γεωργίας α) 160417/1180/8.7.80 καί β) 182447/24.9.80.

5. Τή Ζ/2083/10.5.82 ἀναφορά τοῦ Δασαρχείου Χαλκίδος περί κηρύξεως ὡς ἀναδασωτέας τῆς ἀναφερόμενης ἐκτάσεως πού καταλήφθηκε παράνομα, ἀποφασίζουμε:

Κηρύσσουμε ὡς ἀναδασωτέα, μέ σκοπό τή διατήρηση τοῦ χαρακτήρα τοῦ δάσους καί τήν προστασία καί ἀνάπτυξη τῆς δασικῆς βλαστήσεως, τή διακατεχόμενη δασική ἔκταση τῶν 2,520 στρεμμάτων, πού βρίσκεται στή θέση Κλιμάκι περιφερείας Κοινότητας Καμαρίτσας Ν. Εὐβοίας καί πού προσδιορίζεται μέ τά στοιχεῖα ΑΒΓΑ ὅπως φαίνονται στό συνημμένο τοπογραφικό διάγραμμα, τό ὁποῖο ἀποτελεῖ ἀναπόσπαστο μέρος τῆς ἀποφάσεως αὐτῆς καί ἔχει ὅρια:

Ἀνατολικά: Διακατεχόμενο δάσος Καμαρίτσας.

Δυτικά: Κηρυχθεῖσα ἀναδασωτέα ἔκταση — διακατεχόμενο δάσος.


Βόρεια: Κηρυχθεῖσα ἀναδασωτέα ἔκταση.

Νότια: Διακατεχόμενο δάσος — δρόμος πρός Χαλκίδα — Αἰδηψό.

Ἡ ἀπόφαση αὐτή νά δημοσιευθεῖ στήν Ἐφημερίδα τῆς Κυβερνήσεως.

Χαλκίδα, 17 Μαΐου 1982

Ὁ Νομάρχης
ΕΥΤΥΧΗΣ ΚΟΝΤΟΜΑΡΗΣ

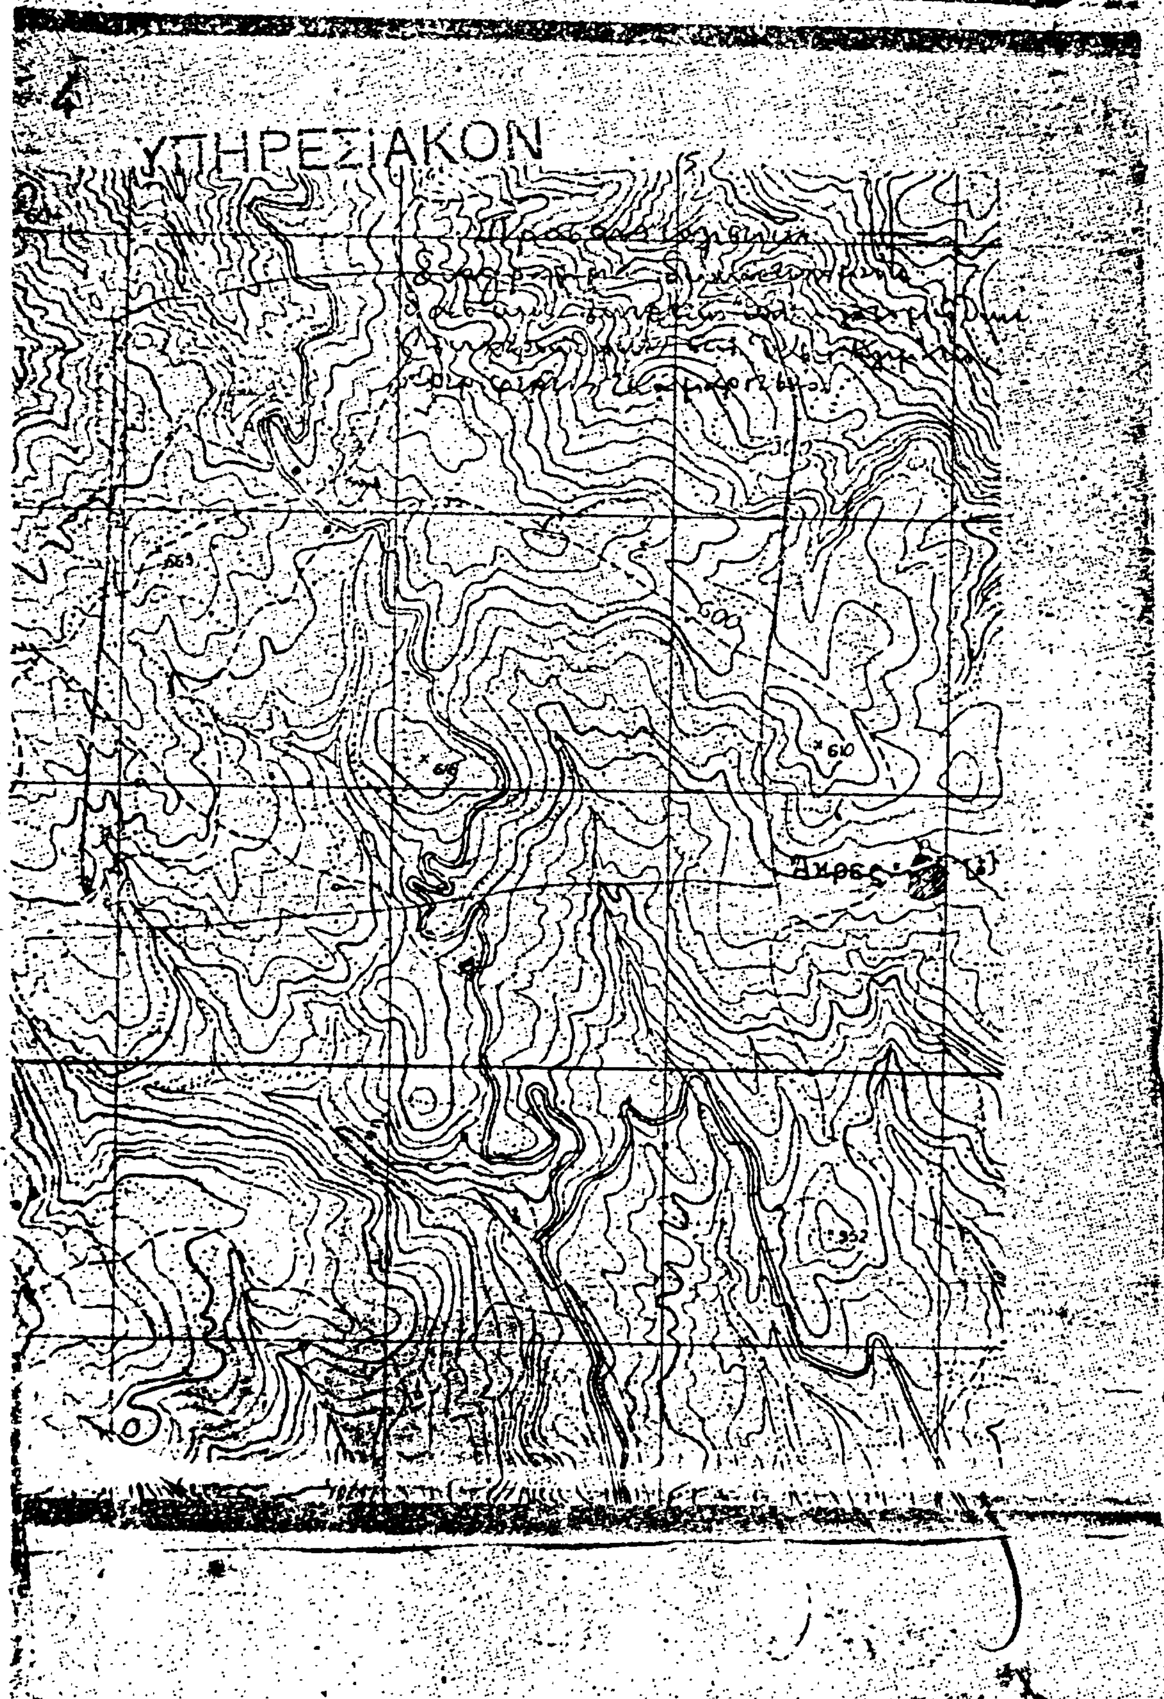
ΥΠΗΡΕΣΙΑΚΟΝ
610
952

ΣΧΕΔΙΑΓΡΑΜΜΑ

Διακατεχομένης δασικής εκτάσεως πρ. υλοτομηθείσης (εκχερσωθείσης) υπό τον Νικόλαο Κων. Μπούρα στη θέση Κλήμακι περιφερείας Καμαρίτσης.

ΚΛΙΜΑΞ 1:1000

Β

Α

[illegible]

72μ

Διακατεχόμενο δάσος Καμαρίτσης

72μ

Ε: 2,520 στρ.

70μ

Διακατεχόμενο δάσος Καμαρίτσης

Προς Αιδηψό

Δασικός δρόμος 32 χιλιόμ.

Προς Χαλκίδα

την 8/1781/82

Θεωρήθη

7/5/1982

Χαλκίς 29/4/1982

Ο Συντάξας

[illegible]

Τεχνολόγος Δασοπόνος

Ἀριθ. 1011 (2)

Κήρυξη ὡς ἀναδασωτέας ἐκτάσεως 2.290 στρεμμάτων στὴ θέση «Λαμψακοῦ» τοῦ Δήμου Ἀμφικλείας τοῦ Νομοῦ Φθιώτιδας.

ΟΝΟΜΑΡΧΗΣ ΦΘΙΩΤΙΔΑΣ

Ἔχοντας ὑπόψη:

1. Τὶς διατάξεις τοῦ ἄρθρου 117 παρ. 3 τοῦ Συντάγματος.

2. Τὶς περὶ διοικητικῆς ἀποκεντρώσεως διατάξεις.

3. Τὶς διατάξεις τοῦ Νόμου 998/79 «περὶ προστασίας τῶν δασῶν καὶ τῶν δασικῶν ἐν γένει ἐκτάσεων τῆς χώρας» καὶ συγκεκριμένα: α) τοῦ ἄρθρου 41 παρ. 1 καὶ 3, β) τοῦ ἄρθρου 38 παρ. 1.

4. Τὶς διαταγὲς τοῦ Ὑπουργείου Γεωργίας: α) 160417/1180/8.7.80, β) 182447/3049/24.9.80.

5. Τὴ 2436/7.5.82 πρόταση τοῦ Δασαρχείου Λαμίας περὶ κηρύξεως ἀναδασωτέας, τῆς ἀναφερόμενης στὸ θέμα ἐκτάσεως, ἀποφασίζουμε:

Κηρύσσουμε ἀναδασωτέα, μὲ σκοπὸ τὴν ἐπαναδημιουργία τῆς δασικῆς βλαστήσεως ποὺ καταστράφηκε ἀπὸ ἐκχέρσωση καὶ θὰ ἐπιτευχθεῖ μὲ φυσικὴ ἀναγέννηση καὶ τὴ διατήρηση τοῦ χαρακτήρα τῆς δασικῆς ἐκτάσεως, ὥστε νὰ ἀποκλεισθεῖ ἡ διάθεση αὐτῆς γιὰ ἄλλο σκοπό, τὴν δημόσια ἔκταση δύο στρεμμάτων καὶ διακοσίων ἐνενήντα τετρ. μ. (2.290) ποὺ βρίσκεται στὴ θέση «Λαμψακοῦ» τοῦ Δήμου Ἀμφικλείας τοῦ Νομοῦ Φθιώτιδος καὶ προσδιορίζεται ἀπὸ τὰ στοιχεῖα 2,3,4,5... 13.14.2 ὅπως φαίνονται στὸ συνημμένο διάγραμμα, τὸ ὁποῖο ἀποτελεῖ ἀναπόσπαστο μέρος τῆς ἀποφάσεως αὐτῆς καὶ ἔχει ὅρια:

Ἀνατολικά: Μὲ ἀγροτικὸ δρόμο.

Δυτικά: Μὲ ἰδιοκτησία Δημητρίου Γαλάνη.

Βόρεια: Μὲ ἰδιοκτησία Δημητρίου Γαλάνη.

Νότια: Μὲ κληροτεμάχιο Γεωργίου Τσιρνόβα.

Ἡ ἀπόφαση αὐτὴ νὰ δημοσιευθεῖ στὴν Ἐφημερίδα τῆς Κυβερνήσεως.


Λαμία, 10 Μαΐου 1982

Ὁ Νομάρχης
κ.α.α.


Ὁ Διευθυντὴς
Ι. ΚΟΥΜΟΥΤΣΟΣ


ΤΟΠΟΓΡΑΦΙΚΟ ΔΙΑΓΡΑΜΜΑ

ΠΑΡΑΝΟΜΩΣ ΚΑΤΑΛΗΦΘΕΙΣΗΣ ΔΗΜΟΣΙΑΣ ΔΑΣΙΚΗΣ ΕΚΤΑΣΕΩΣ
ΓΙΑ ΤΗΝ ΚΗΡΥΞΗ ΤΗΣ ΩΣ ΑΝΑΔΑΣΩΤΕΑΣ
ΚΕΙΜΕΝΗ ΣΤΗ ΘΕΣΗ "ΛΑΜΨΑΚΟΥ" ΔΗΜΟΥ "ΑΜΦΙΚΛΕΙΑΣ"
ΕΜΒΑΔΟΥ (1,2,3,4,......13,14,2) = 2,330 στρ.
ΚΛΙΜΑΞ 1:1.000

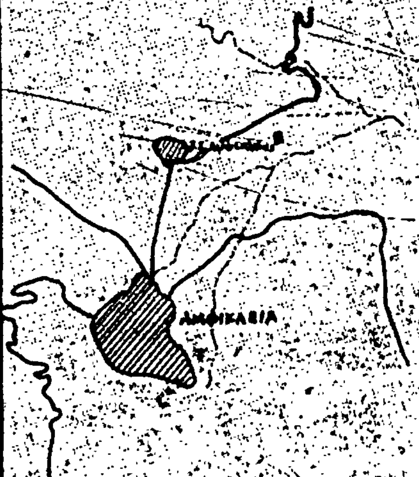

ΠΡΟΣΑΝΑΤΟΛΙΣΤΙΚΟ ΔΙΑΓΡΑΜΜΑ
ΚΛΙΜΑΞ 1:50.000

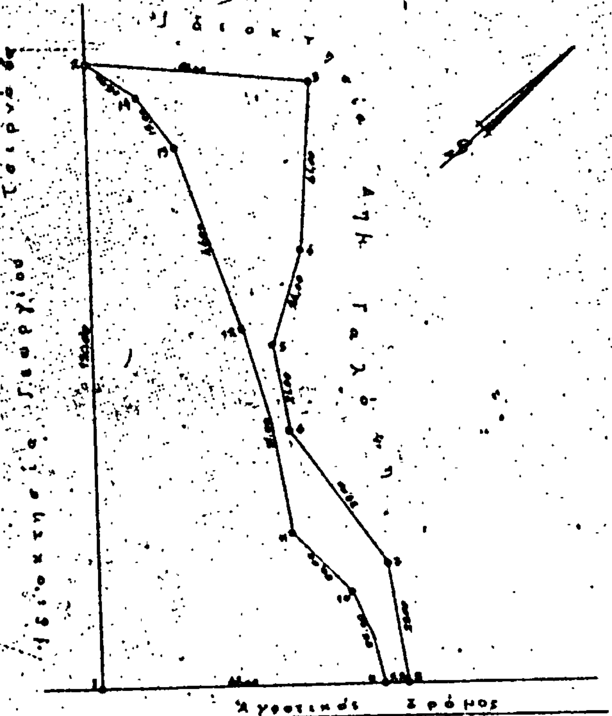

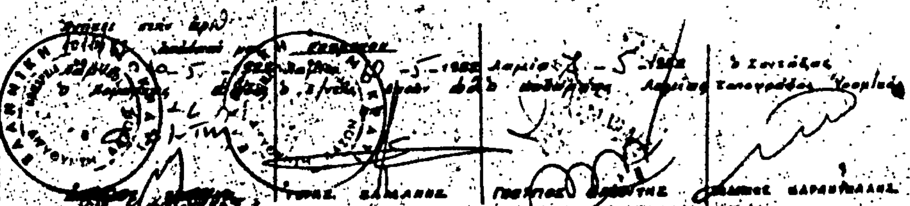

Ἀριθ. 1010 (3)

Κήρυξη ὡς ἀναδασωτέας ἐκτάσεως 0,968 στρεμμάτων στὴ θέση «Κάμπου γεφύρι» τοῦ Δήμου Ἀμφικλείας τοῦ Νομοῦ Φθιώτιδος.

Ο ΝΟΜΑΡΧΗΣ ΦΘΙΩΤΙΔΟΣ

Ἔχοντας ὑπόψη:

1. Τὶς διατάξεις τοῦ ἄρθρου 117 παρ. 3 τοῦ Συντάγματος.
2. Τὶς περὶ διοικητικῆς ἀποκεντρώσεως διατάξεις.
3. Τὶς διατάξεις τοῦ Νόμου 998/79 «περὶ προστασίας τῶν δασῶν καὶ τῶν δασικῶν ἐν γένει ἐκτάσεων τῆς Χώρας» καὶ συγκεκριμένα: α) Τοῦ ἄρθρου 41 παράγραφος 1 καὶ 3. β) τοῦ ἄρθρου 38 παράγρ. 1.

4. Τὶς διαταγὲς τοῦ Ὑπουργείου Γεωργίας: α) 160417/1180/8.7.80. β) 182447/3049/24.9.80.

5. Τὴ 2435/7.5.82 πρόταση τοῦ Δασαρχείου Λαμίας περὶ κηρύξεως ἀναδασωτέας τῆς ἀναφερόμενης στὸ θέμα ἐκτάσεως, ἀποφασίζουμε:

Κηρύσσουμε ἀναδασωτέα, μὲ σκοπὸ τὴν ἐπαναδημιουργία τῆς δασικῆς βλαστήσεως ποὺ καταστράφηκε ἀπὸ ἐκχέρσωση καὶ θὰ ἐπιτευχθεῖ μὲ φυσικὴ ἀναγέννηση καὶ τὴ διατήρηση τοῦ χαρακτήρα τῆς δασικῆς ἐκτάσεως, ὥστε νὰ ἀποκλεισθεῖ ἡ διάθεση αὐτῆς γιὰ ἄλλο σκοπό, τὴ δημόσια ἔκταση, ἐννεακοσίων ἑξήντα ὀκτὼ τετραγ. Μέτρων (968) ποὺ βρίσκεται στὴ θέση «Κάμπου γεφύρι» τοῦ Δήμου Ἀμφικλείας τοῦ Νομοῦ Φθιώτιδος καὶ προσδιορίζεται ἀπὸ τὰ στοιχεῖα Α. Β. Γ. Δ. Ε. Ζ. Η. Θ. Α. ὅπως φαίνονται στὸ συνημμένο διάγραμμα, τὸ ὁποῖο ἀποτελεῖ ἀναπόσπαστο μέρος τῆς ἀποφάσεως αὐτῆς καὶ ἔχει ὅρια:

Ἀνατολικά: Μὲ ἰδιοκτησία Γεωργίου Τσάφου.

Δυτικά: Μὲ ἐλαιοπερίβολο Ἀνδρέα Στιβακτῆ καὶ Τμῆμα δημόσιας δασικῆς ἐκτάσεως.

Βόρεια: Μὲ δημόσια δασικὴ ἔκταση.

Νότια: Μὲ ἀγροτικὸ δρόμο.


Ἡ ἀπόφαση αὐτὴ νὰ δημοσιευθεῖ στὴν Ἐφημερίδα τῆς Κυβερνήσεως.

Λαμία, 10 Μαΐου 1982

Ὁ Νομάρχης κ.ά.α.

Ὁ Διευθυντὴς

ΙΩΑΝΝΗΣ ΚΟΥΜΟΥΤΣΟΣ

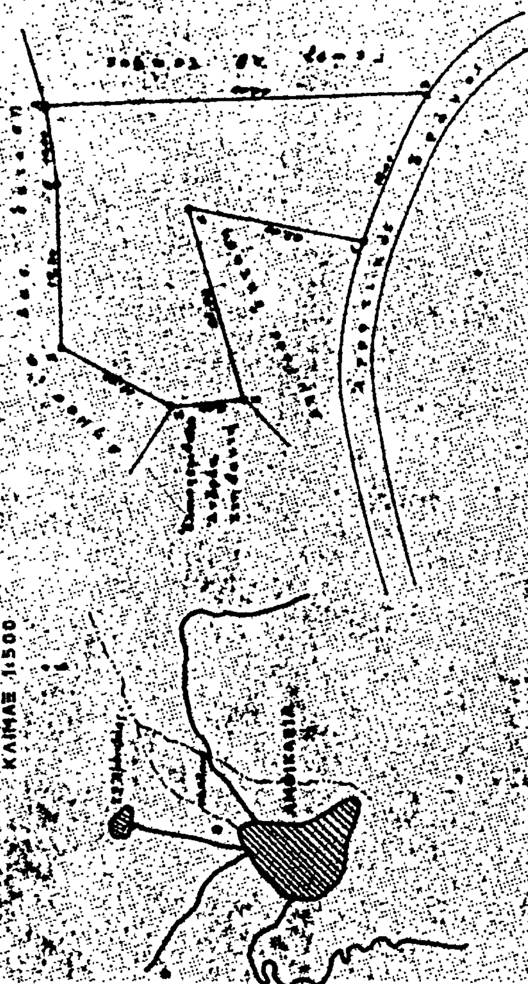
ΤΟΠΟΓΡΑΦΙΚΟ ΔΙΑΓΡΑΜΜΑ
ΠΑΡΑΝΟΜΩΣ ΚΑΤΑΛΗΦΘΕΙΣΗΣ ΔΗΜΟΣΙΑΣ ΔΑΣΙΚΗΣ ΕΚΤΑΣΕΩΣ
ΓΙΑ ΤΗΝ ΚΗΡΥΞΗ ΤΗΣ ΩΣ ΑΝΑΔΑΣΩΤΕΑΣ
ΚΕΙΜΕΝΗΣ ΣΤΗ ΘΕΣΗ ΚΑΜΠΟΥ ΓΕΩΡΓΙ ΔΗΜΟΥ ΑΜΦΙΚΛΕΙΑΣ
ΕΜΒΑΔΟΥ 0,960 στρ.
ΚΛΙΜΑΞ 1:500
ΑΜΦΙΚΛΕΙΑ
ΠΡΟΣΑΝΑΤΟΛΙΣΤΙΚΟ ΔΙΑΓΡΑΜΜΑ
ΚΛΙΜΑΞ 1:50.000


ΓΕΡΑΣΙΜΟΣ ΜΑΜΑΛΗΣ

ΑΝΑΚΟΙΝΩΣΕΙΣ

Αριθ. Φ. 913.3/40/9/8340 (4)

Γνωστοποίηση παρακατάθεσης πού έγινε γιά τήν αποζημίωση ιδιοκτητών ύστερα από αναγκαστική απαλλοτρίωση γιά ακίνητα στήν περιοχή Κιλκίς γιά στρατιωτικές ανάγκες.

Ο ΥΠΟΥΡΓΟΣ ΕΘΝΙΚΗΣ ΑΜΥΝΑΣ

1. Γνωρίζοντας:

α) Τά άρθρα 7 καί 8 τοῦ Ν.Δ. 797/71 «γιά αναγκαστικές απαλλοτριώσεις».

β) Τήν ύπ' αριθ. Φ. 072.2/43/Β 7210/Σ 5304/22.10.81/ΓΕΘΑ/ΓΕΕΘΑ/5ης ΜΕΟ απόφαση Πρωθυπουργοῦ καί Ὑπουργοῦ Ἐθνικῆς Ἀμύνης «γιά ανάθεση αρμοδιοτήτων στόν ΥΦΕΘΑ» (ΦΕΚ 663/29.10.81 τ. Β') γνωρίζουμε σέ όσους διεκδικοῦν δικαιώματα κυριότητας καθώς καί στούς τυχόν ενυπόθηκους δανειστές καί τρίτους γενικά διεκδικητές πάνω στήν έκταση 797 μ² πού απαλλοτριώθηκε μέ τήν ύπ' αριθ. 2903/453/12.6.1979 κοινή απόφαση Ὑπουργῶν Ἐθνικῆς Ἀμύνης καί Οἰκονομικῶν, γιά στρατιωτικές ανάγκες, ότι ή αποζημίωση τήν οποία καθόρισε τό Μονομελές Πρωτοδικεῖο Κιλκίς μέ τήν ύπ' αριθ. 26/1981 απόφασή του γιά ακίνητο, όπως φαίνεται στό ύπό κλίμακα 1:500/30.8.78 κτηματολογικό διάγραμμα καί στόν αντίστοιχο κτηματολογικό πίνακα πού συντάχθηκε από τόν ΔΕΑ (ΠΒ) Νικόλτσιο Ἀθαν. καί θεωρήθηκε από τό Διοικητή τῆς ΓΥΣ έχει κατατεθεῖ στό Ταμεῖο Παρακαταθηκῶν καί Δανείων καί έχει εκδοθεῖ τό ύπ' αριθ. 666592/16.7.82 γραμμάτιο σύστασης παρακαταθήκης συνολικοῦ ποσοῦ δραχμῶν δύο εκατομμυρίων τριακοσίων ενενήντα τριῶν χιλιάδων πεντακοσίων (2.393.500).

2. Ἡ αποζημίωση αυτή θά καταβληθεῖ στούς κατά τό νόμο δικαιούχους.

Ἡ παρούσα απόφαση νά δημοσιευθεῖ στήν Ἐφημερίδα τῆς Κυβερνήσεως.

Ἀθῆναι, 14 Ἰουλίου 1982

Ο ΥΦΥΠΟΥΡΓΟΣ
ΠΑΥΣΑΝΙΑΣ ΖΑΚΟΛΙΚΟΣ

Αριθ. Τ.Υ. 2957 (5)

Ειδοποίηση γιά τήν παρακατάθεση αποζημιώσεως από αναγκαστική απαλλοτρίωση Ν. Φωκίδας.

Ο ΝΟΜΑΡΧΗΣ ΦΩΚΙΔΑΣ

1. Σύμφωνα μέ τίς διατάξεις τῶν άρθρων 7 καί 8 τοῦ Ν.Δ. 797/1971 «περί αναγκαστικῶν απαλλοτριώσεων» πληροφοροῦμε όλους όσους:

α) Ἔχουν δικαιώματα κυριότητας ή άλλα εμπράγματα δικαιώματα στά ακίνητα πού απαλλοτριώθηκαν μέ τήν ΟΕ 7579/4.12.78 απόφαση τοῦ Νομάρχη Φωκίδος (ΦΕΚ 681 Δ'/22.12.78) γιά τήν κατασκευή τμήματος οδοῦ Διακοπίου Καλλίου —Λιδωρικίου (Φράγματος Μόρνου).

β) Ἔχουν εγγράψει υποθήκη ή έχουν επιβάλλει κατάσχεση ή μέ οποιοδήποτε τρόπο διεκδικοῦν τά απαλλοτριωθέντα ακίνητα ότι ή αποζημίωση πού καθόρισε τό Ἐφετεῖο Ἀθηνῶν μέ τήν απόφασή του 7276/1981 γιά όλα τά ακίνητα καί τά υπερκείμενα αυτῶν, πού εμφαίνονται στό από 22.5.79 κτηματολογικό διάγραμμα καί τό σχετικό κτηματολογικό πίνακα πού συνέταξε ό μηχανικός Διον. Γαλανόπουλος, τοπογράφος μηχανικός καί θεώρησε ή αρμοδία Ὑπηρεσία τοῦ Ὑπουργείου Δημοσίων Ἔργων, έχουν κατατεθεῖ στό Ταμεῖο Παρακαταθηκῶν καί Δανείων καί έχει εκδοθεῖ τό 6651/14.6.1982 γραμμάτιο συστάσεως παρακαταθήκης γιά ένα εκατομμύριο εξακόσιες πενήντα μία χιλιάδες πεντακόσιες δραχμές (1.651.500).

2. Ἡ αποζημίωση αυτή είναι αποδοτέα στούς δικαιούχους πού θά αναγνωρισθοῦν σύμφωνα μέ τό νόμο.

Ἡ παρούσα ανακοίνωση νά δημοσιευθεῖ στήν Ἐφημερίδα τῆς Κυβερνήσεως.

Ἄμφισσα, 17 Ἰουλίου 1982

Ὁ Νομάρχης
ΝΩΝΤΑΣ ΜΠΑΛΤΣΗΣ

ΑΠΟ ΤΟ ΕΘΝΙΚΟ ΤΥΠΟΓΡΑΦΕΙΟ